


STENSBALLE

Bio-afskærmning type FR/2W 1300

Model 2006 - 13.03.2006

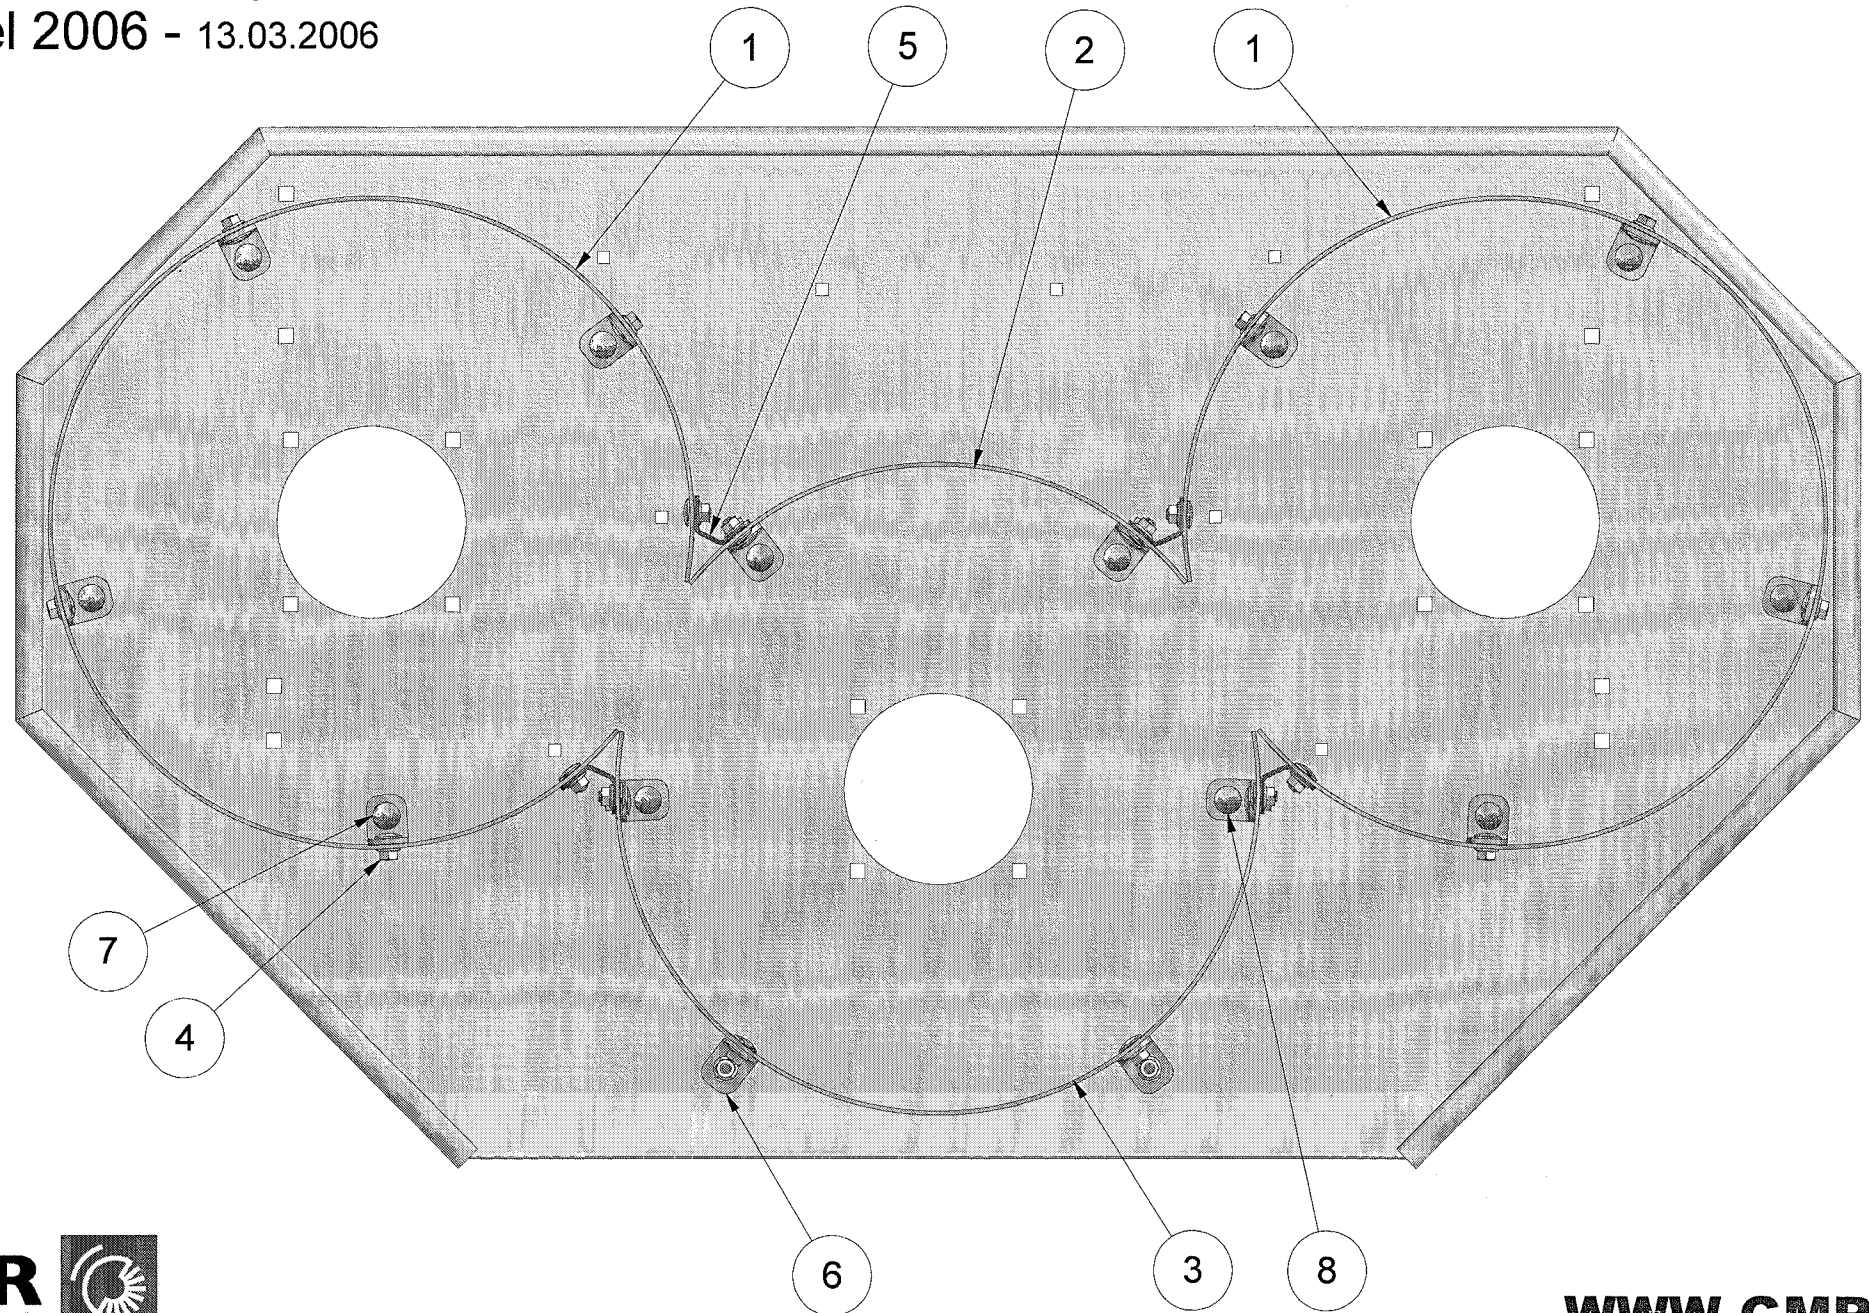

STENSBALLE

Bio-afskærmning type FR/2W 1300

Model 2006

13.03.2006

Pos.	Benævnelse	Antal	Res. nummer	Bemærkning
1	Græsførebane - yderste	2	13-226-701	
2	Græsførebane - forreste	1	13-226-703	
3	Græsførebane - bagerste	1	13-226-702	
4	Flangemøtrik	36	31-601-008	
5	Mellembeslag	4	18-220-705	
6	Vinkelbeslag	14	18-220-704	
7	Bræddebolt	30	30-108-016	
8	Bræddebolt	6	30-108-020	
9				
10				
11				
12				
13				
14				
15				
16				
17				
18				
19				
20				
21				
22				
23				
24				